bouwkundig renvooi

	entree woning
	metselwerk
	isolatie
	kalkzandsteen
	lichte scheidingswand
hwa	hemelwaterafvoer
	keukenzone
rm	rookmelder
vv	vloerverwarming verdeler
	elektrische radiator
kl	kruipluik: toepassing alleen bij begane grond
wm	opstelplaats wasmachine
wd	opstelplaats wasdroger
wp	warmtepomp
wtw	warmteterugwinning
	afvoerpunt mechanische ventilatie indicatief
	toevoerpunt mechanische ventilatie indicatief
mk	meterkast
	buitenkraan: toepassing alleen bij begane grond
vl	vrijloopdranger

elektra

INSTALLATIE RENVOOI

ELEKTROTECHNISCHE INSTALLATIE-ONDERDELEN ZIJN INDICATIEF WEERGEGEVEN; PLAATSING UITSLUITEND VOLGENS OPGAVE INSTALLATEUR

verlichtingspunten

- aansluitpunt verlichting plafond
- aansluitpunt verlichting wand


aansluitpunten

- th thermostaat
- wandcontactdoos enkel
- wandcontactdoos dubbel verticaal
- wandcontactdoos dubbel horizontaal
- wandcontactdoos spatwaterdicht
- wm wandcontactdoos wasmachine
- wd wandcontactdoos wasdroger
- er wandcontactdoos electrische radiator
- utp aansluiting UTP bedraad

schakelmateriaal


- schakelaar
- schakelaar, wissel
- schakelaar, serie
- schakelaar, spatwaterdicht
- mv schakelaar mechanische ventilatie
- CO2 CO2 sensor
- beldrukker
- videofoon

- *Indeling van de technische ruimtes is alleen ter indicatie aangegeven, de exacte posities en afmetingen van de installaties n.t.b. door installateur.*
- *In de technische ruimte zijn aan het plafond en wanden diverse kanalen en leidingen aangebracht (opbouw) ten behoeve van de installaties.*

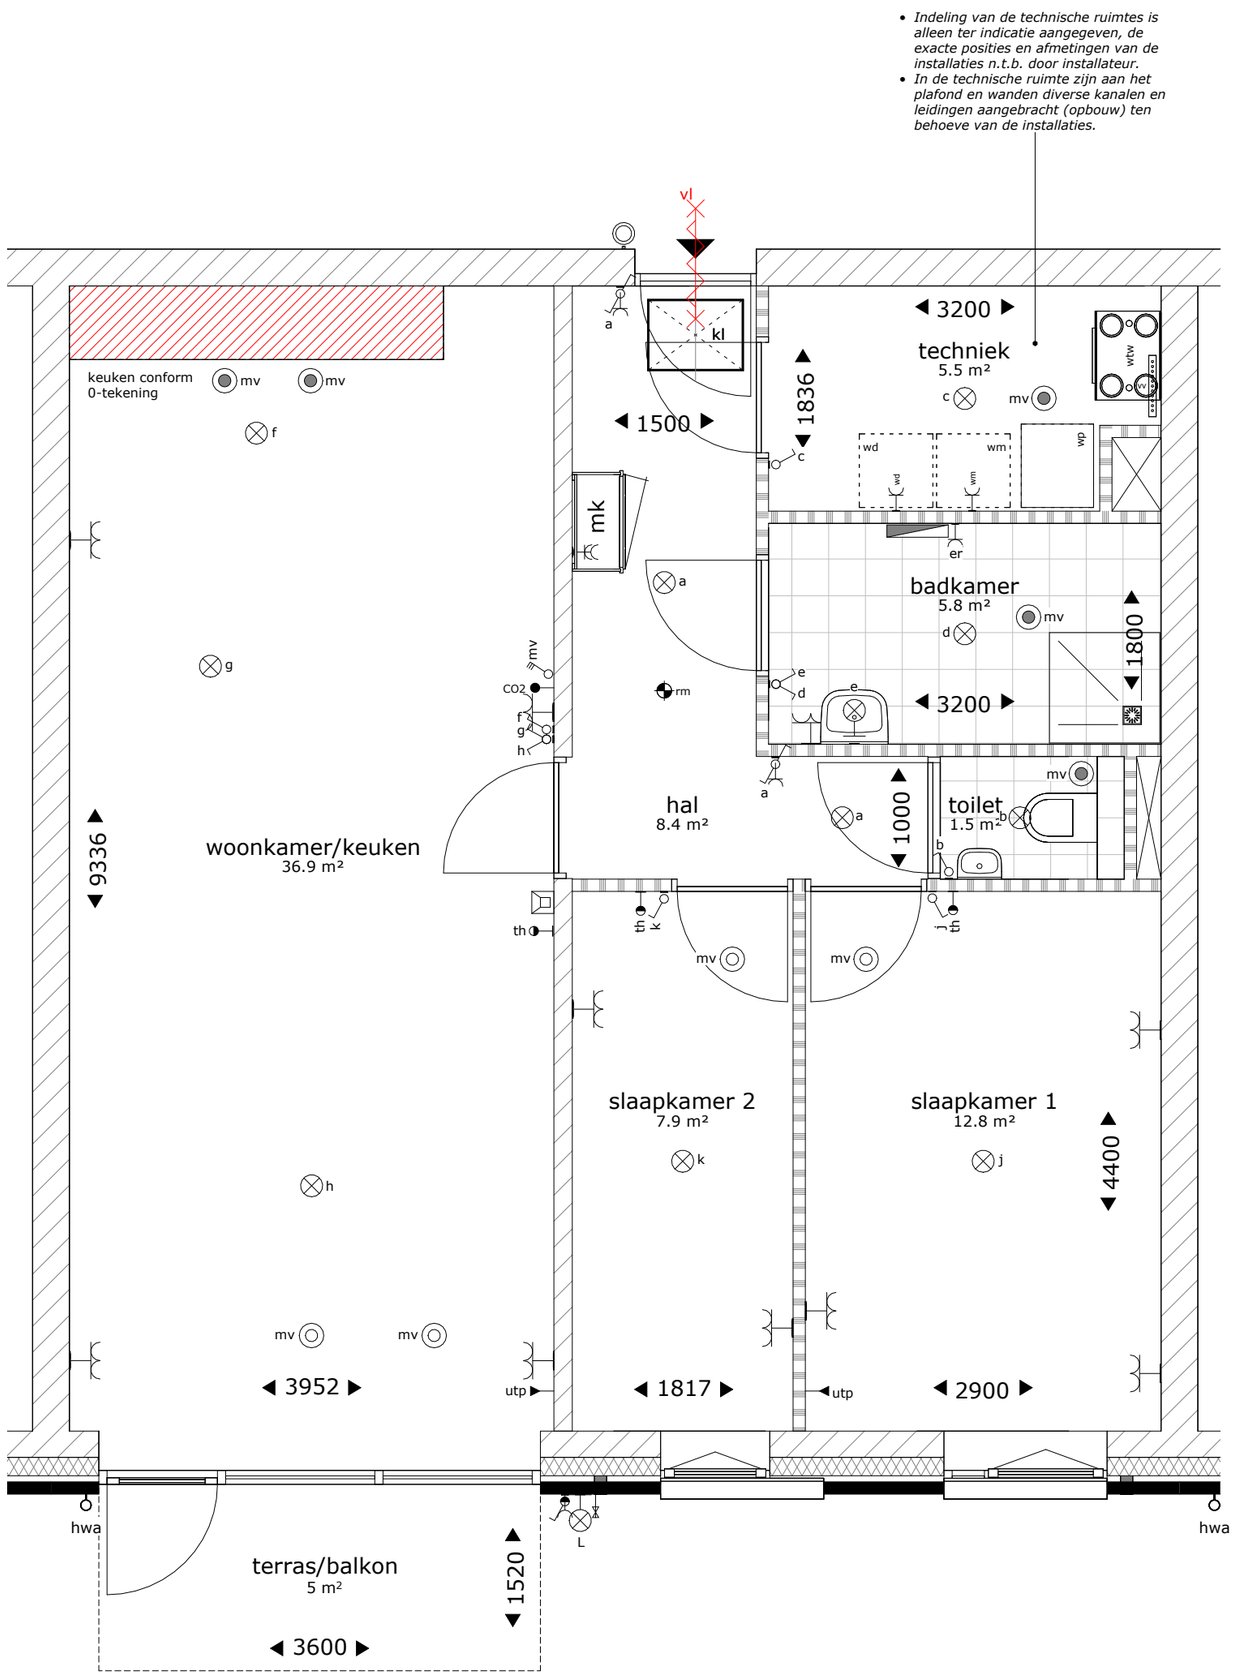

DISCLAIMER

- Er kunnen geen rechten worden ontleend aan artist-impressions, 3D weergaves, maatvoering, situatietekeningen, groenvoorzieningen, plantenbakken van de prive buitenruimte, en de terreininrichting;
- De terreininrichting wordt nog nader bepaald in overleg met de gemeente en kan nog wijzigen;
- De aangegeven 'hagen'worden volledig geplaatst binnen de grenzen van de eigen privétuin;
- De weergegeven kleuren, materialen en gevelindelingen zijn indicatief aangegeven, de werkelijke uitvoering wordt gerealiseerd conform de technische omschrijving;
- De posities, afmetingen en vorm van de sanitaire toestellen zijn indicatief aangegeven, deze worden definitief aangegeven op de showroom-tekeningen;
- De op de tekening aangegeven maatvoeringen zijn in millimeters en exclusief (wand-) afwerkingen en kunnen in de praktijk 1 á 2 procent afwijken;
- De plattegronden zijn qua maatvoering indicatief en niet geschikt voor opdrachten door koper aan derden;
- Exacte aantallen en posities van afzuigpunten/-rozetten zijn nog nader te bepalen en op dit moment indicatief weergegeven;
- Krijtstreepmethode: bij uw appartement is voor de bepaling van de daglichttoetreding de zogenaamde 'krijtstreepmethode' toegepast. Dit houdt in dat het verblijfsgebied en verblijfsruimt fictief kleiner wordt gemaakt, zodat wordt voldaan aan de normen van het Besluit bouwwerken leefomgeving op gebied van daglichttoetreding. Dit betekent dat een deel van de betreffende ruimte voor de Besluit bouwwerk leefomgeving (Bbl) toetsing is aangemerkt als onbenoemde ruimte en niet als verblijfsgebied en verblijfsruimte;
- E.e.a. onder voorbehoud van zet-, druk-, en/of typefouten.

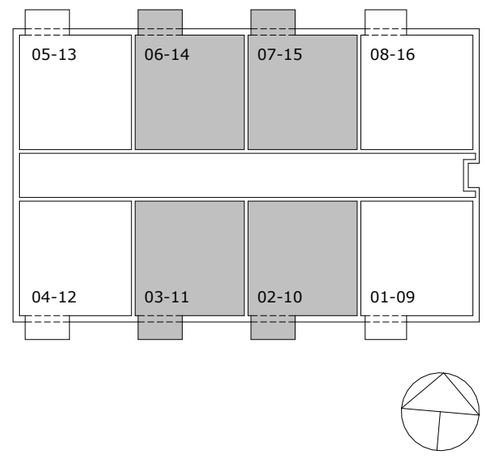

gebruiksoppervlakte: 81,69 m²

getekend: bnr 02 met terras
bnr 03 met terras
bnr 10 met balkon
bnr 11 met balkon

gespiegeld: bnr 06 met terras
bnr 07 met terras
bnr 14 met balkon
bnr 15 met balkon

25-120-v

schaal: 1:50

datum:

verkooptekening type B

4D architecten®

X:\data\2025\25-120-v\04. tek\03. revit\25-120-v Holten DO+ 26_l.wentinkX4TA7.rvt