
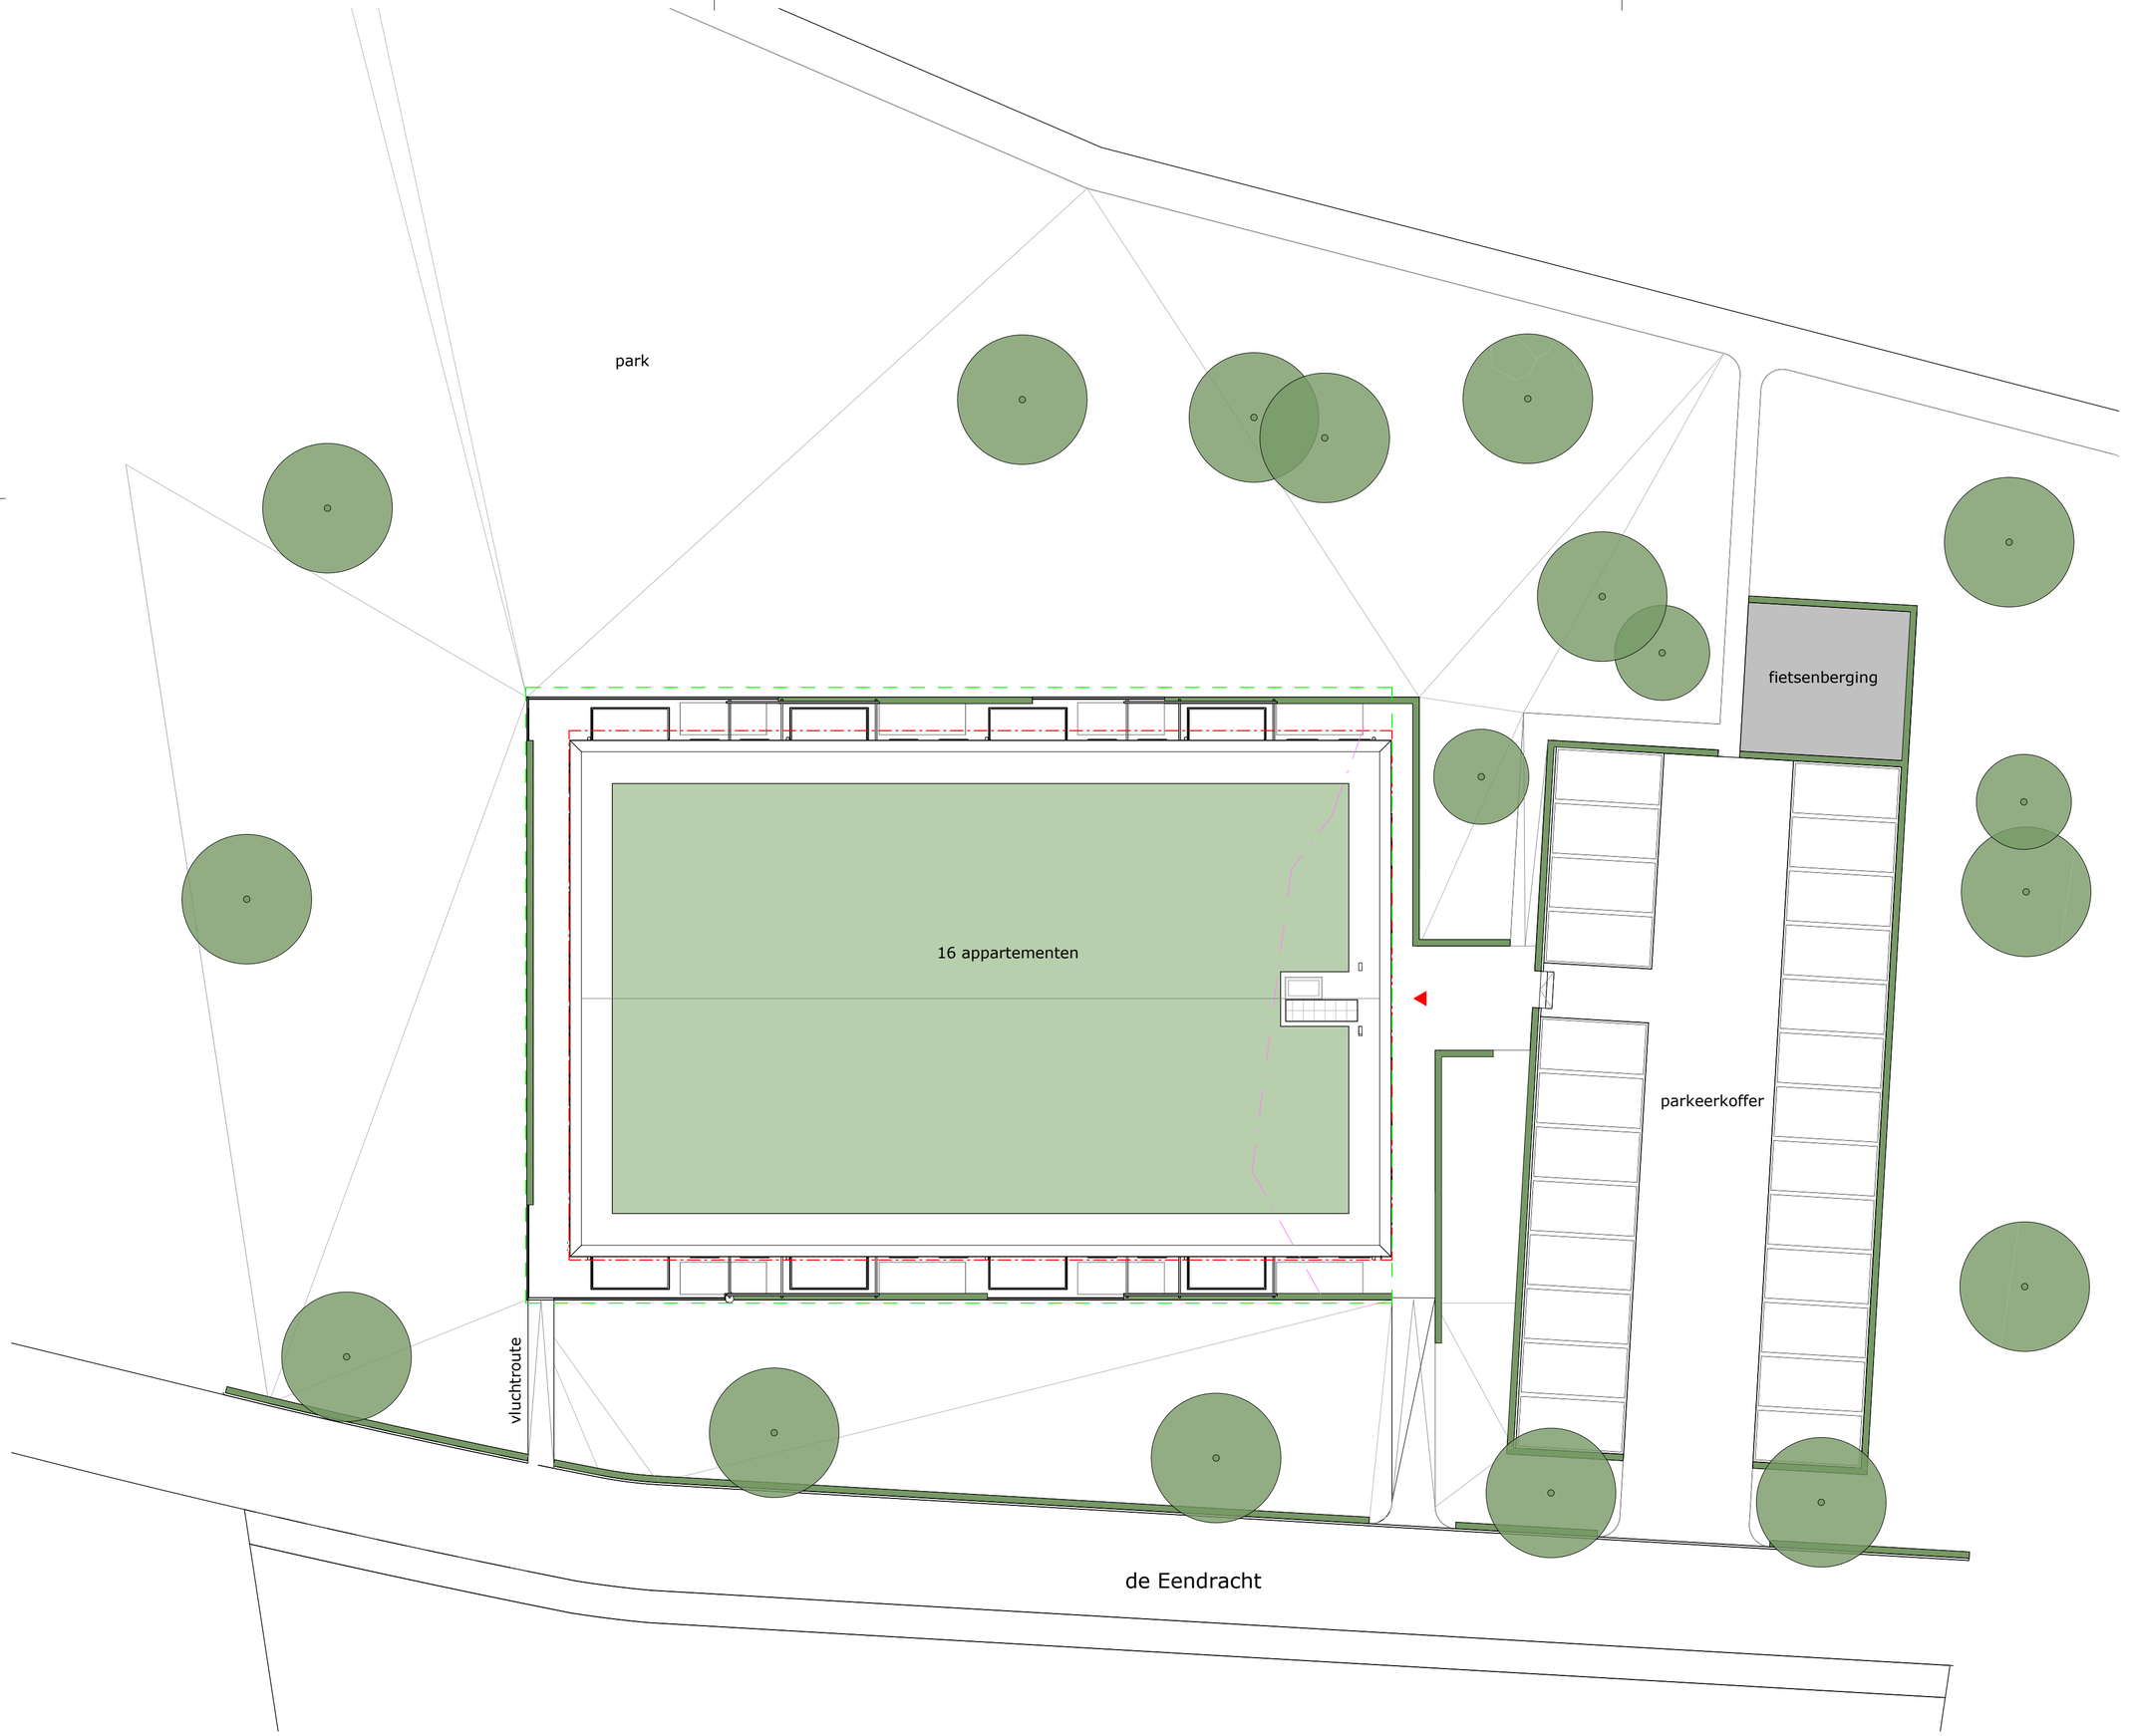


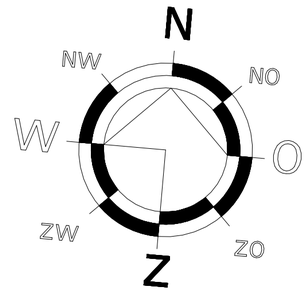

situatie

gemeente : Rijssen-Holten
locatie : Enkco terrein Holten
bouwveld : F

perceel / woongebied

bouwvlak

geluidzone Industriestraat 55 dB

4D architecten®

A dorpsstraat 102, 7468 CN
T 0547 - 38 32 80

E enter@4Darchitecten.nl
W www.4Darchitecten.nl

opdrachtgever:

VESTER
Kanaalstraat 335
7547 AT Enschede

project:

16 appartementen de Halm te Holten

getekend:
ir. P.G.J. Handlogten

papierformaat:
A2

schaal:
1:200

gewijzigd:

datum:
12-05-2026

tekening:
definitief ontwerp situatie

projectnr:
25-120-v

tek.nr:
DO-01

TER CONTROLE
08-06-2026

K kvk 08019159
B 10218
R NL09 ABNA 0503 1632 60

enter

X:\data\2025\25-120-v\04. tek\03. revit\25-120-v Holten DO+ 26_olaf_4D.rvt